P1 - pod na tlu

- Ker pločice	2.00cm
- Plivajući arm.cementni estrih	7.00cm
- PE folija	0.02cm
- Elastificirani polistiren EPS T	2.00cm
- Ekstrudirani polistiren	6.00cm
- Polimerbitumenske hidroizol. trake	1.00 cm
- Armirani beton	15.00 cm
- Podložni beton	5.00cm
- Nabijeni kameni nasuti materijal	30.00cm

MK1 - strop između prizemlja i 1.kata

- Keramičke pločice	2.00 cm
- Plivajući arm.cementni estrih (2200 kg/m 3)	7.00 cm
- PE folija	0.02 cm
- Elastificirani polistiren EPS T stiropor	2.00 cm
- akustički filc (~200 g/m²), položen po stropnoj ploči za zvučnu apsorpciju	0.30 cm
- Armirani beton d=22 cm	22.00 cm
- Zračni sloj	8.00 cm
- Standardna gipskartonska ploča (900 kg/m 3)	1.25 cm

K1 - ravni krov

- Vapneno-gipsana žbuka	2.00 cm
- Armirani beton d=20 cm	20.00 cm
- Parna brana - bitumenska traka sa 4 mm sa uloškom AL folije	0.02 cm
- Poliesterski filc - geotekstil	0.20 cm
- toplinska izolacija u dva sloja XPS	20.00 cm
- Pe folija	0.02 cm
- Beton u padu	7.50 cm
- Hidroizolacijski sloj	0.50 cm
- Poliesterski filc - geotekstil	0.20 cm
- Krupni šljunak	5.00 cm

P2 - pod vanjskog platoa

- Protuklizne keramičke pločice	1.00 cm
- Fleksibilno ljepilo	0.50 cm
- Polimercementni hidroizolacijski premaz	0.20 cm
- Beton za pad, zaglađen	10.00 cm
- AB vodonepropusna ploča	15.00 cm
- Nabijeni kameni nasuti materijal (1500 kg/m3)	30.00 cm

K2 - ravni krov terase

- Keramičke pločice	2.00 cm
- Plivajući arm.cementni estrih (2200 kg/m 3)	7.00 cm
- PE folija	0.02 cm
- Elastificirani polistiren EPS T stiropor akustički filc (~200 g/m²), položen po stropnoj	2.00 cm
- ploči za zvučnu apsorpciju	0.30 cm
- Armirani beton d=22 cm	22.00 cm
- kamena vuna u hidrofobnim fasadnim pločama za ETICS fasadne sustave	8.00 cm
- cement-polimerni mort armiran mrežicom od staklenih vlakana	0.50 cm

Z1 - vanjski zid

- Vapneno-cementna žbuka	2.00 cm
- Armirani beton debljine d=25 cm	25.00 cm
- polimercementno ljepilo	0.50 cm
- XPS u fasadnim pločama za ETICS fasadne sustave	10.00 cm
- cement-polimerni mort armiran mrežicom od staklenih vlakana	0.50 cm
- kamen	3.00 cm

Z2 - vanjski zid

- Vapneno-cementna žbuka	2.00 cm
- Armirani beton debljine d=25 cm	25.00 cm
- polimercementno ljepilo	0.50 cm
- EPS-F u fasadnim pločama za ETICS fasadne sustave	10.00 cm
- cement-polimerni mort armiran mrežicom od staklenih vlakana	0.50 cm
- silikatna žbuka	0.25 cm

Z3 - vanjski zid

- Vapneno-cementna žbuka	2.00 cm
- blok opeka debljine d=25 cm	25.00 cm
- polimercementno ljepilo	0.50 cm
- EPS-F u fasadnim pločama za ETICS fasadne sustave	10.00 cm
- cement-polimerni mort armiran mrežicom od staklenih vlakana	0.50 cm
- silikatna žbuka	0.25 cm

Z3a - vanjski zid - sokl

- Vapneno-cementna žbuka	2.00 cm
- blok opeka debljine d=25 cm	25.00 cm
- polimercementno ljepilo	0.50 cm
- XPS u fasadnim pločama za ETICS fasadne sustave	10.00 cm
- cement-polimerni mort armiran mrežicom od staklenih vlakana	0.50 cm
- silikatna žbuka	0.25 cm

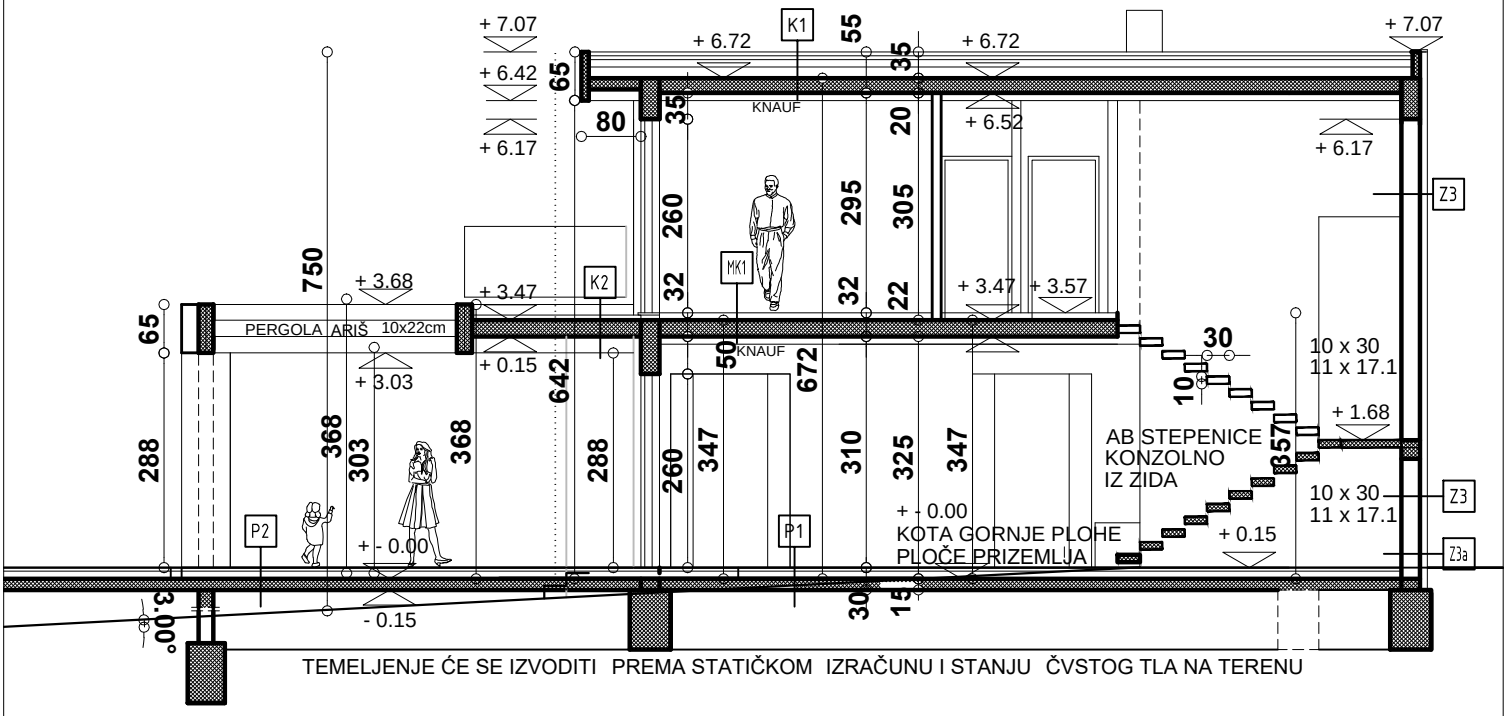

TEMELJENJE ĆE SE IZVODITI PREMA STATIČKOM IZRAČUNU I STANJU ČVSTOG TLA NA TERENU

DATUM 10.2018.	GL. ODGOVORNI PROJEKTANT	ALEN DRAGUN dia		INVESTITOR	NENAD HOFFER	GRAĐEVINA	STAMBENA	SADRŽAJ	PRESJEK B-B
					SAMOSTANSKA 1/6 SAMOBOR		k.o.NOVALJA	MJERILO	1:100
TD 9/18-GL	DIREKTOR	ALEN DRAGUN d.i.a.			OIB 89242603171		kč.br 952/375 dio-A	FAZA	GLAVNI PROJEKT

A D A T O

A DATO j.d.o.o. projektiranje
Zagreb Nova Cesta 113 ZAGREB - CROATIA
E MAIL alen.dragun@gmail.com
TEL 091-7379760

k.č.br. 952/375 dio- A