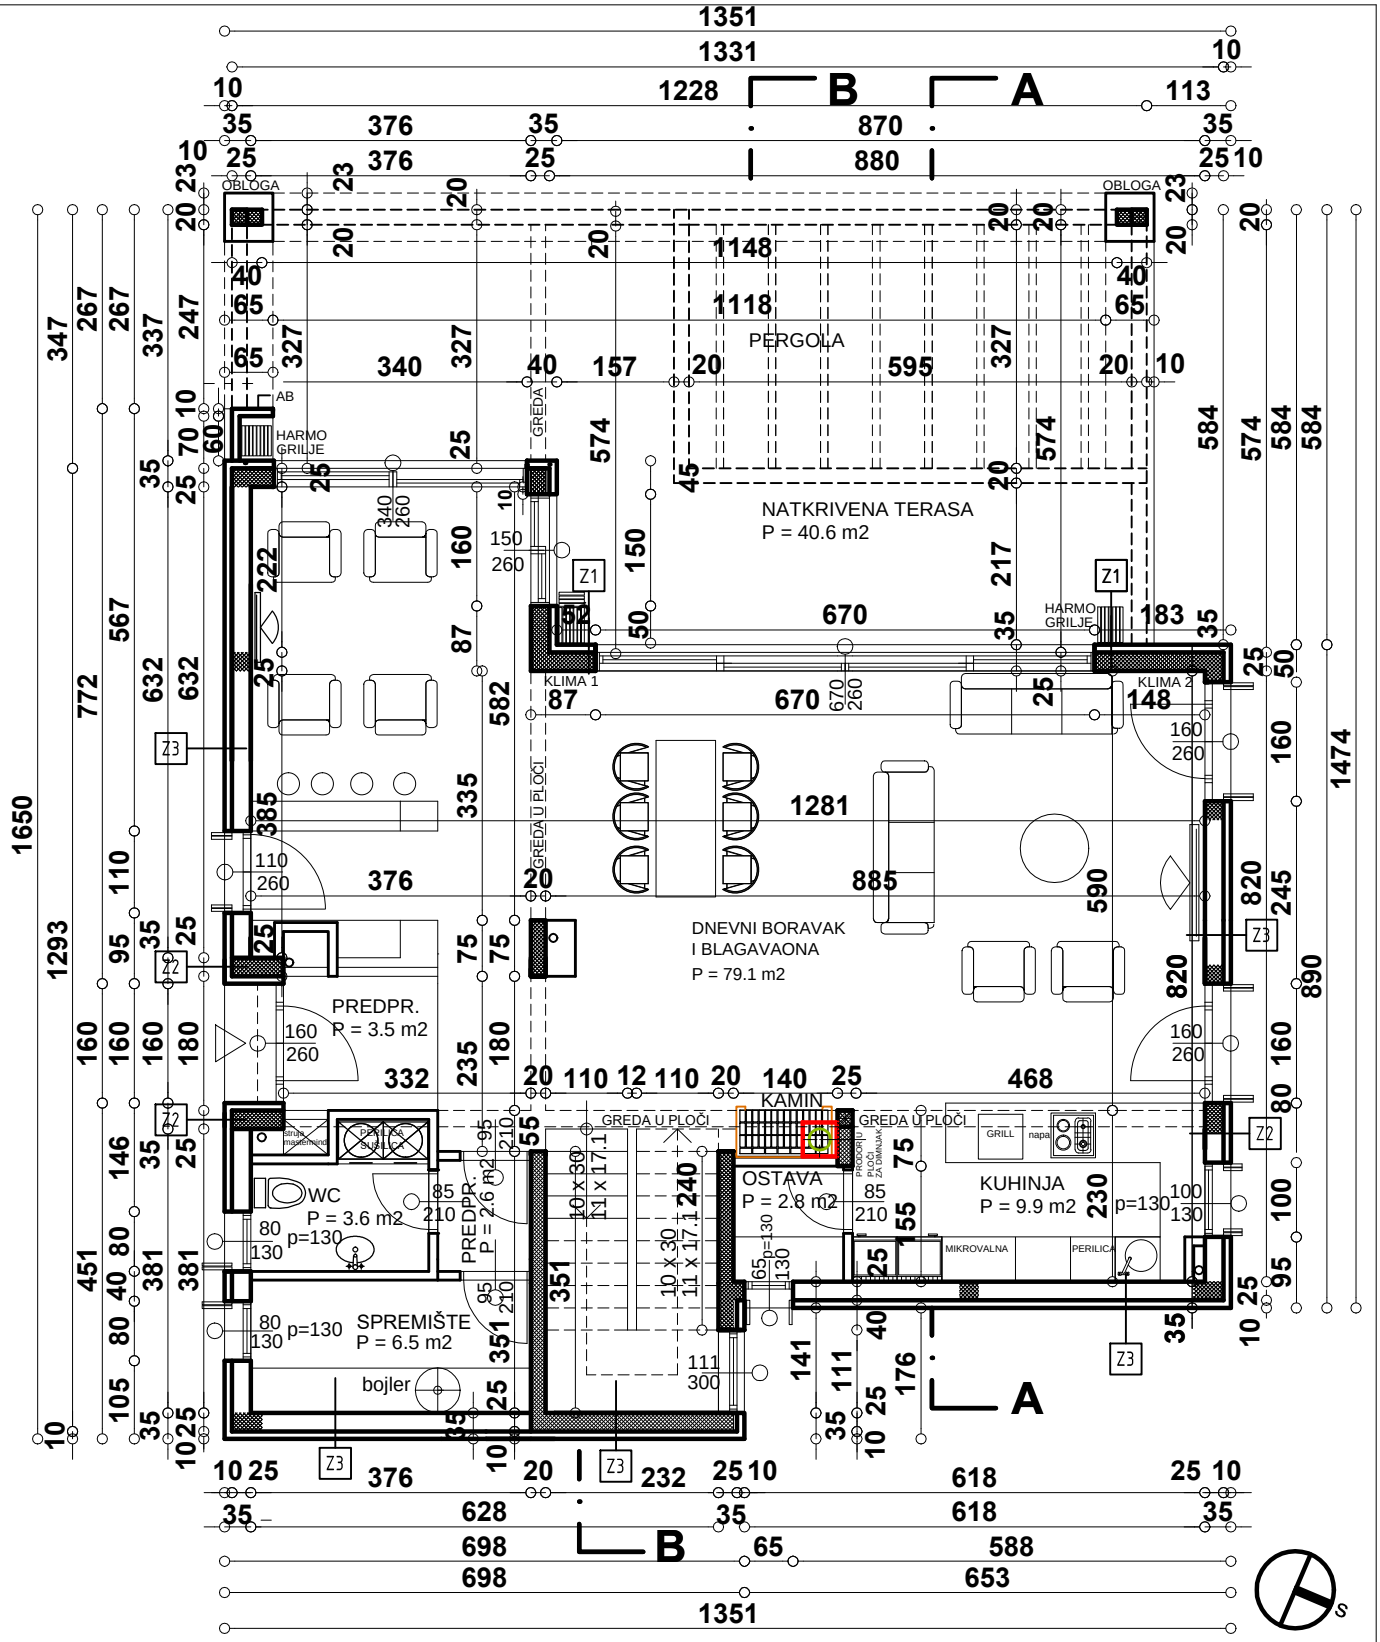


| | | | | | | | | | |
|---|---|---|---|---|---|---|---|---|---|
| DATUM 10.2018. | GL. ODGOVORNI PROJEKTANT | ALEN DRAGUN dia | | INVESTITOR | NENAD HOFFER | GRAĐEVINA | STAMBENA | SADRŽAJ | TLOCRT PRIZEMLJA |
| | | | | | SAMOSTANSKA 1/6 SAMOBOR | | k.o.NOVALJA | MJERILO | 1:100 |
| TD 9/18-GL | DIREKTOR | ALEN DRAGUN d.i.a. | | | OIB 89242603171 | | kč.br 952/375 dio-A | FAZA | GLAVNI PROJEKT |


A D A T O

A DATO j.d.o.o. projektiranje
Zagreb Nova Cesta 113 ZAGREB - CROATIA
E MAIL alen.dragun@gmail.com
TEL 091-7379760


**k.č.br. 952/375 dio- A**