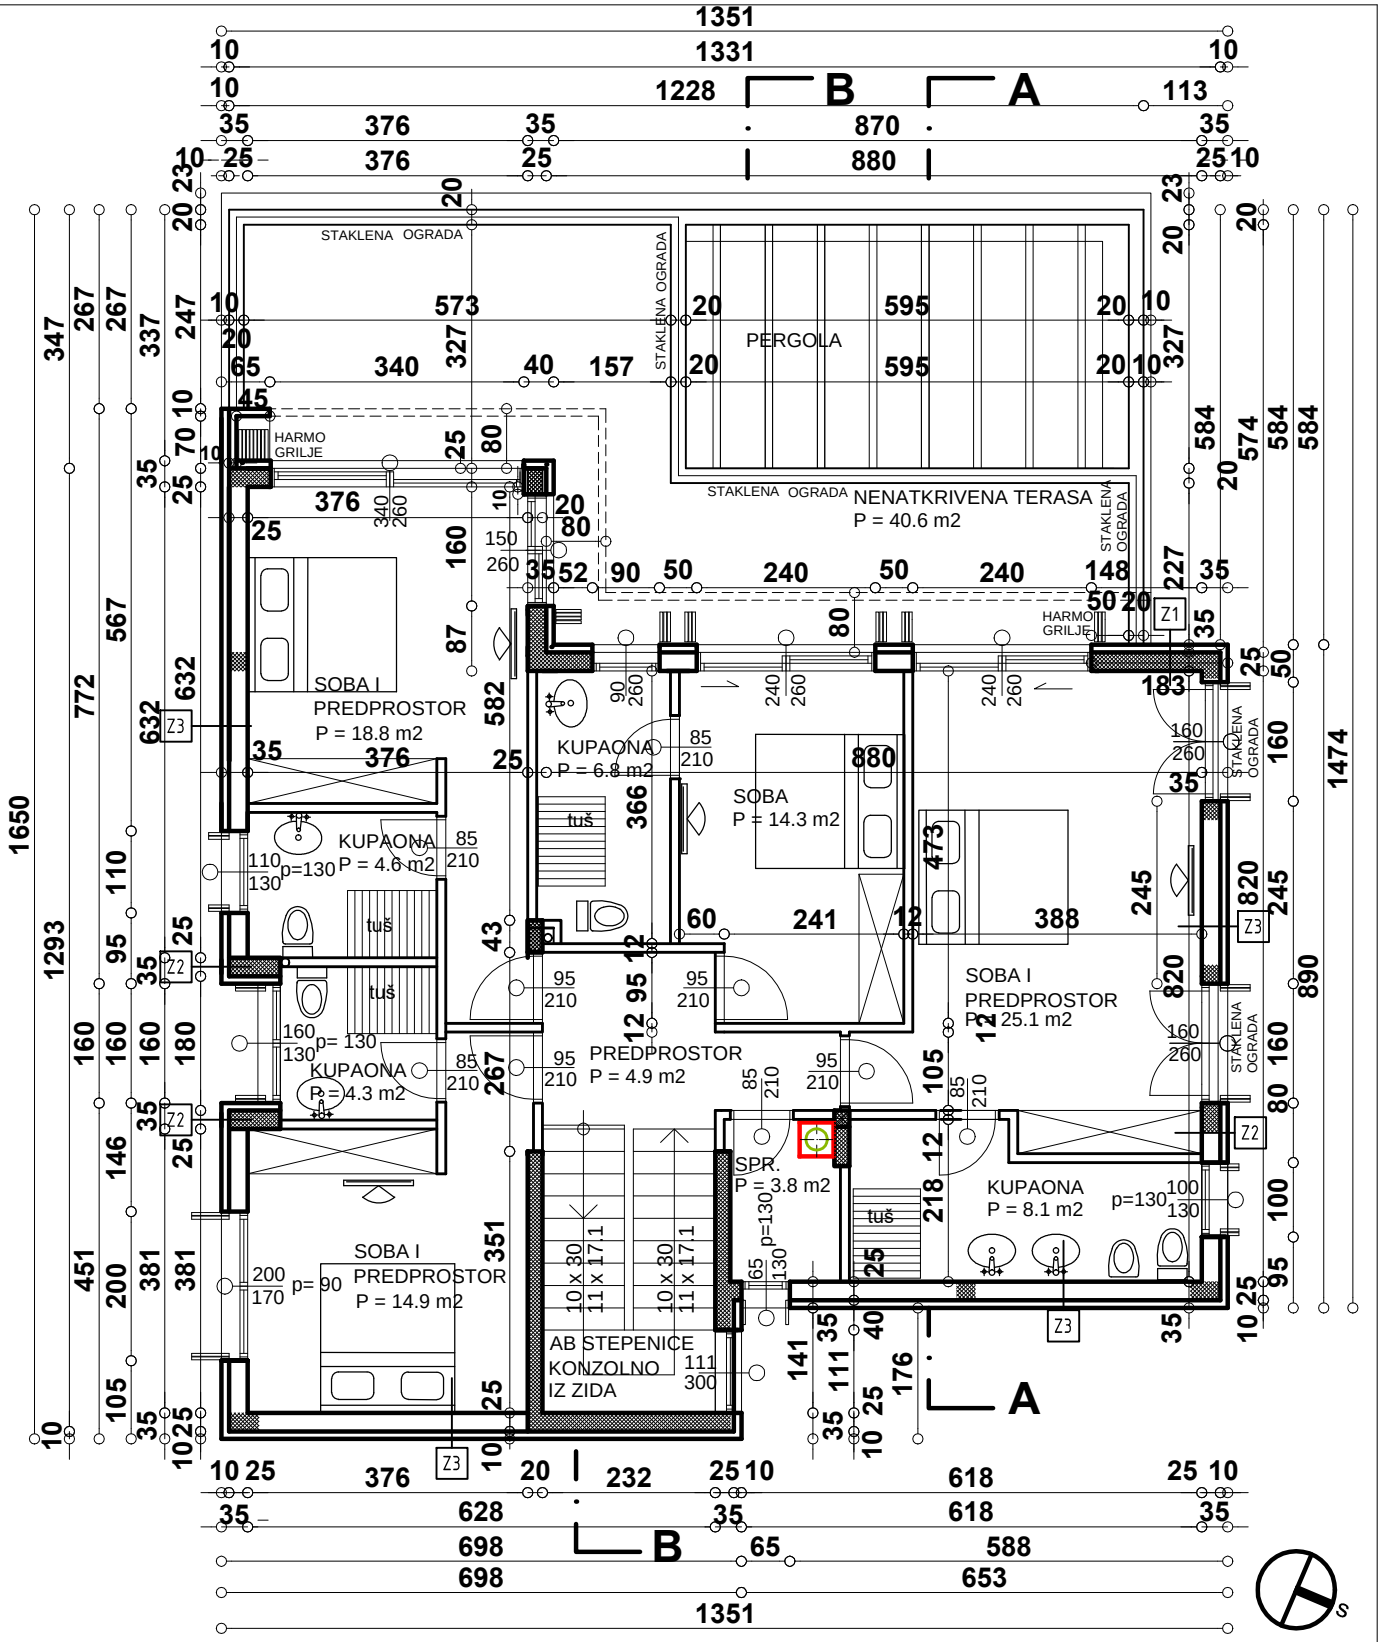

DATUM 10.2018.	GL. ODGOVORNI PROJEKTANT	ALEN DRAGUN dia		INVESTITOR	NENAD HOFFER	GRAĐEVINA	STAMBENA	SADRŽAJ	TLOCRT 1. KATA
					SAMOSTANSKA 1/6 SAMOBOR		k.o.NOVALJA	MJERILO	1:100
TD 9/18-GL	DIREKTOR	ALEN DRAGUN d.i.a.			OIB 89242603171		kč.br 952/375 dio-A	FAZA	GLAVNI PROJEKT

A D A T O

A DATO j.d.o.o. projektiranje
Zagreb Nova Cesta 113 ZAGREB - CROATIA
E MAIL alen.dragun@gmail.com
TEL 091-7379760

k.č.br. 952/375 dio- A