ERSTE HILFE

FLUCHTWEGSORIENTIERUNGSLEUCHTEN

RETTUNGSWEG LINKS

RETTUNGSWEG RECHTS

RETTUNGSWEG LINKS

RETTUNGSWEG RECHTS

FEUERLÖSCHER 9 LITER NASS

RAUCHMELDER

NA FLUCHTWEG

ALARMDRUCKKNOPF

RETTUNGSWEG ÜBER DEM AUSGANG

MÜLLBEHÄLTERSTELLPLATZ

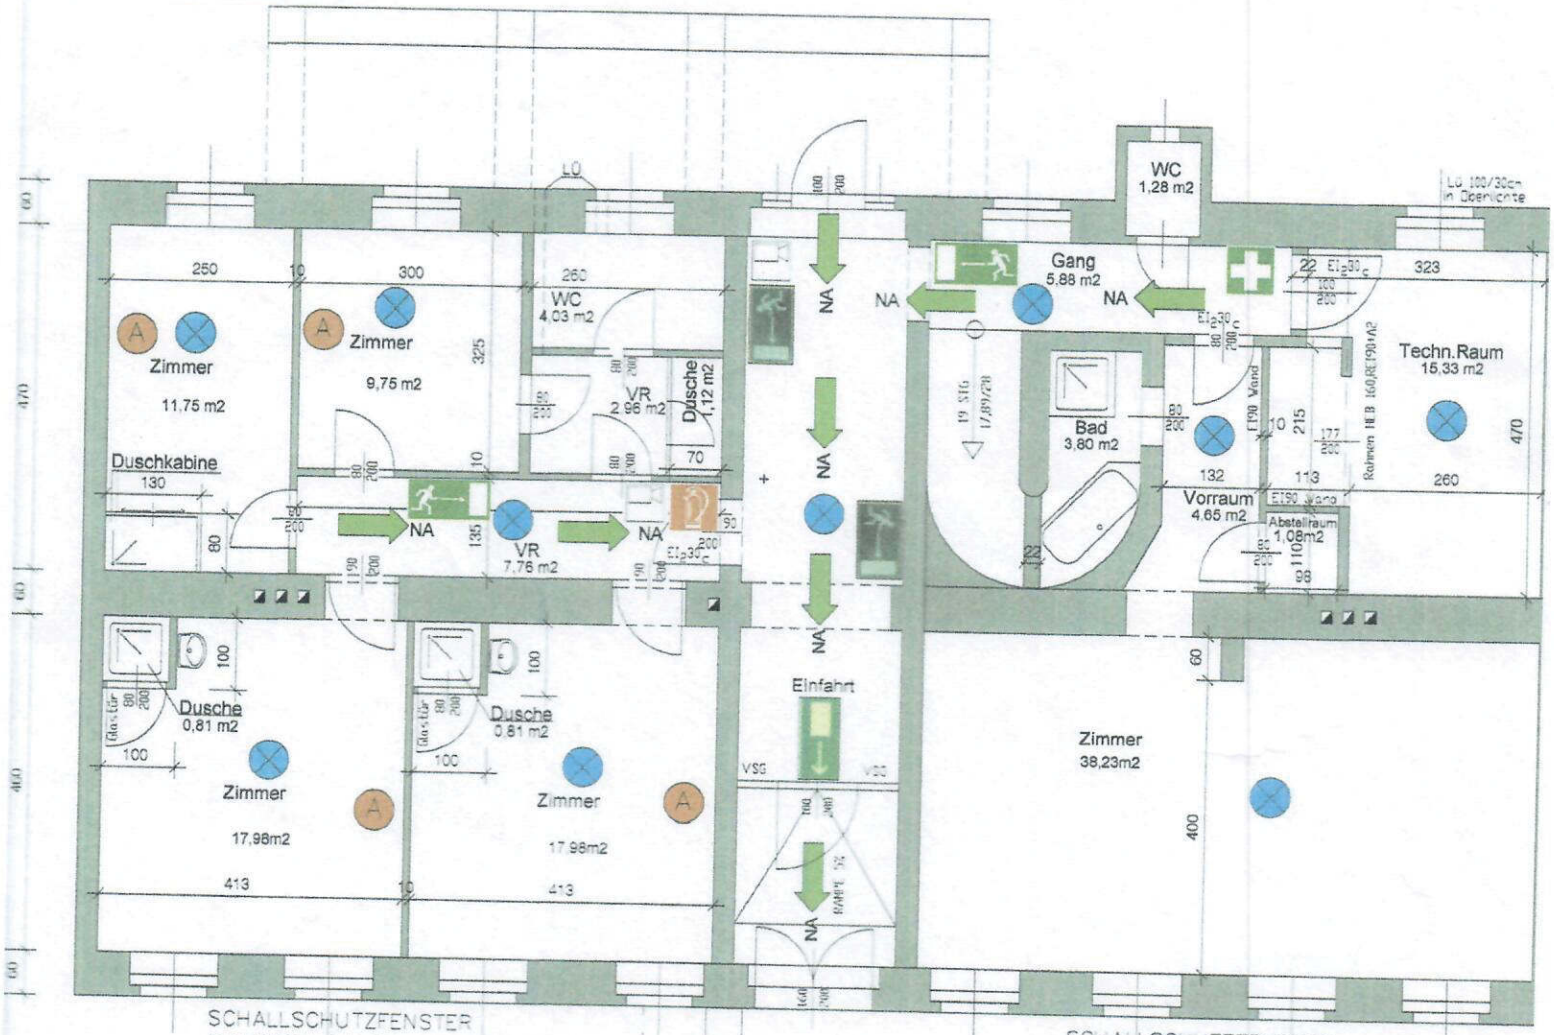

SCHALLSCHUTZFENSTER
SICHTSCHUTZ FOLIE GEKLEBT
+ weniger als 15 Personen

Werdeschild
80cm x 80cm

SCHALLSCHUTZFENSTER
SICHTSCHUTZ FOLIE GEKLEBT

Grundriss Erdgeschoss 1:100

ÄLTER 240 L

- ALARMVORRICHTUNG MIT FUNKSYSTEM HÖRBAR IM TECHNIKRAUM IM ERDGESCHOSS
- FLUCHTWEGKENNZEICHNUNG NOTSTROMVBELEUCHTET
- INNENLIEGENDE NASSRÄUME MECH.ENTLÜFTET

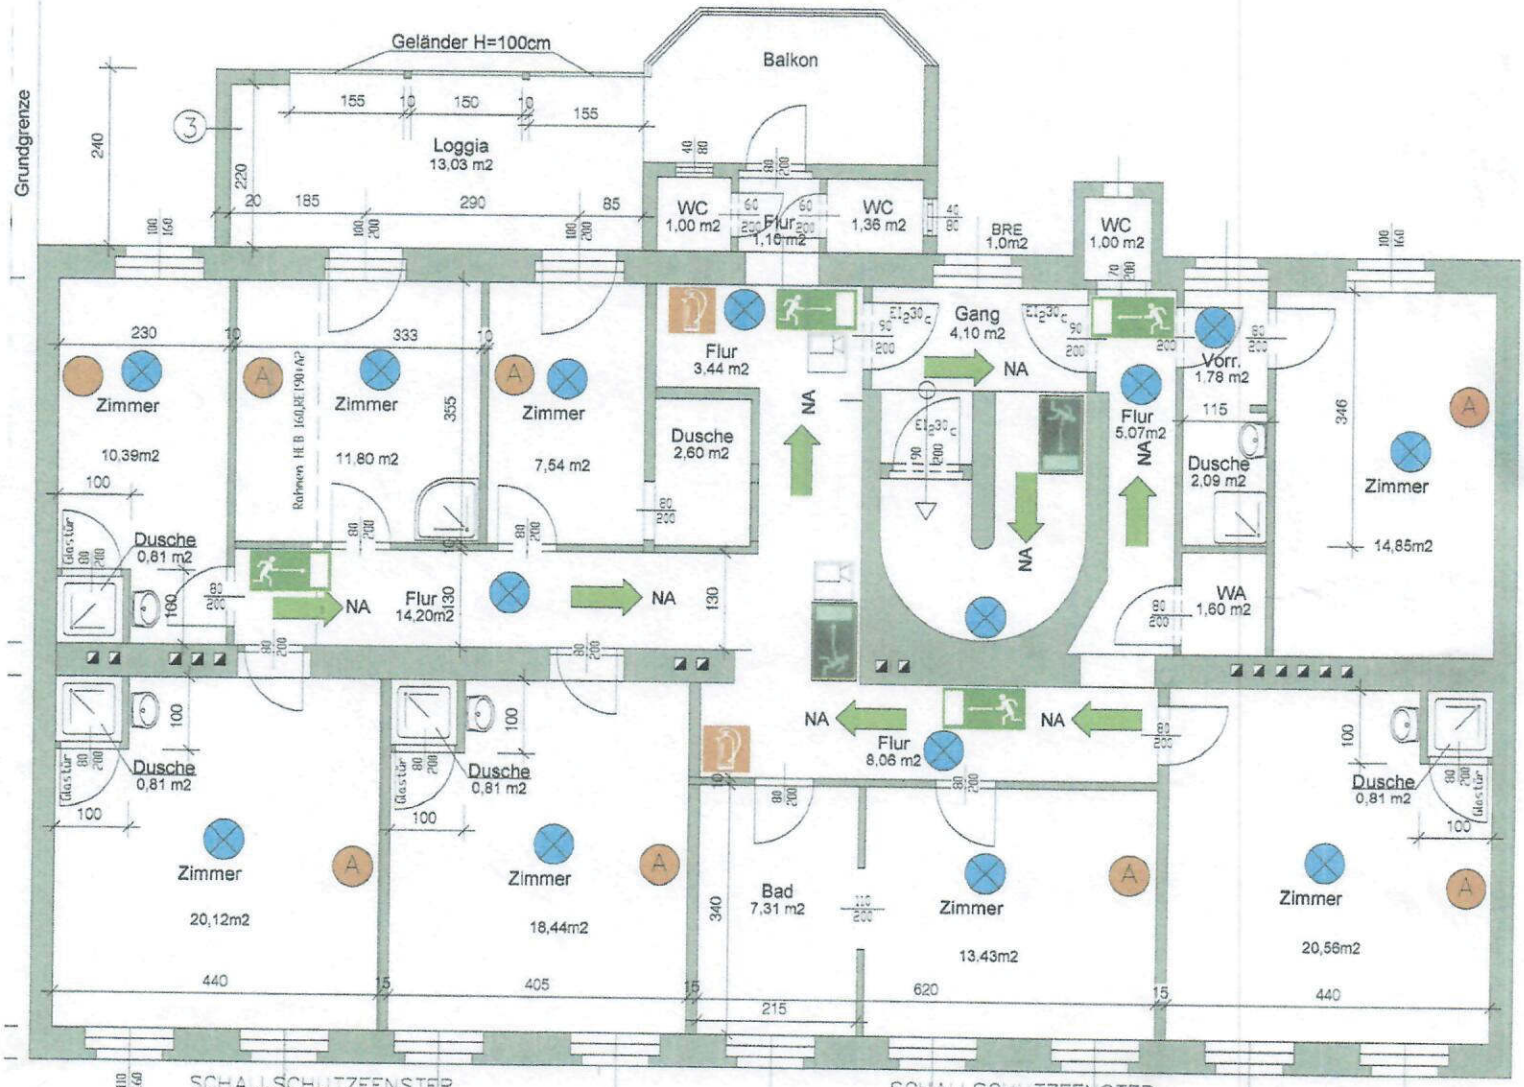

SCHALLSCHUTZFENSTER
SICHTSCHUTZ FOLIE GEKLEBT

SCHALLSCHUTZFENSTER
SICHTSCHUTZ FOLIE GEKLEBT

Grundriss 1.Stock 1:100