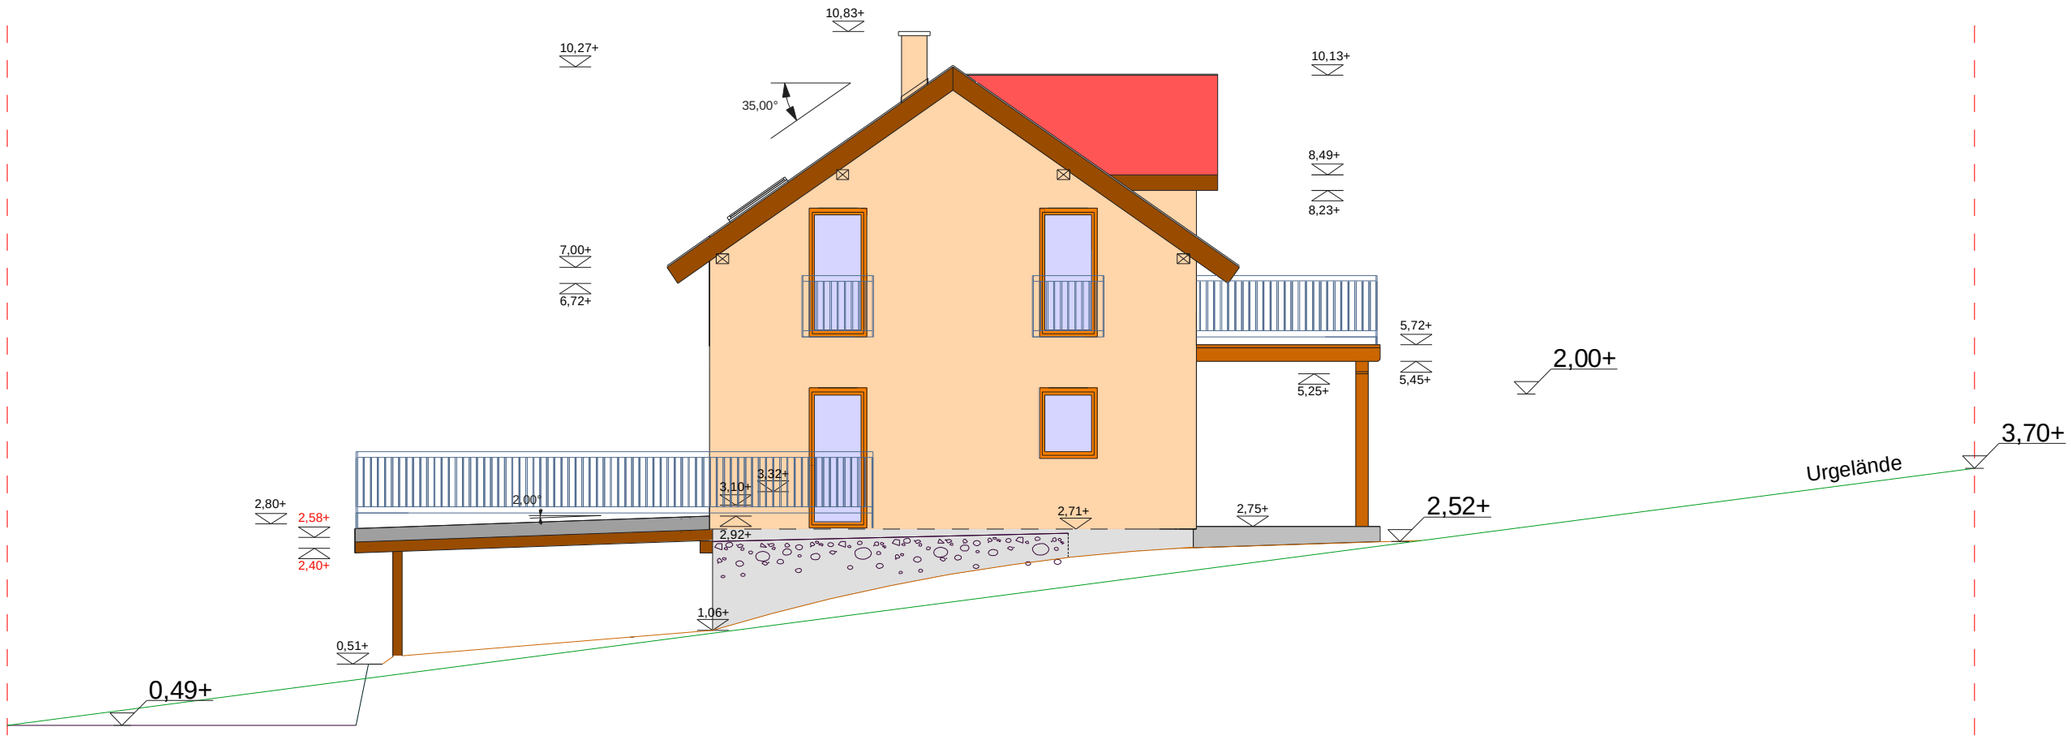

WESTANSICHT