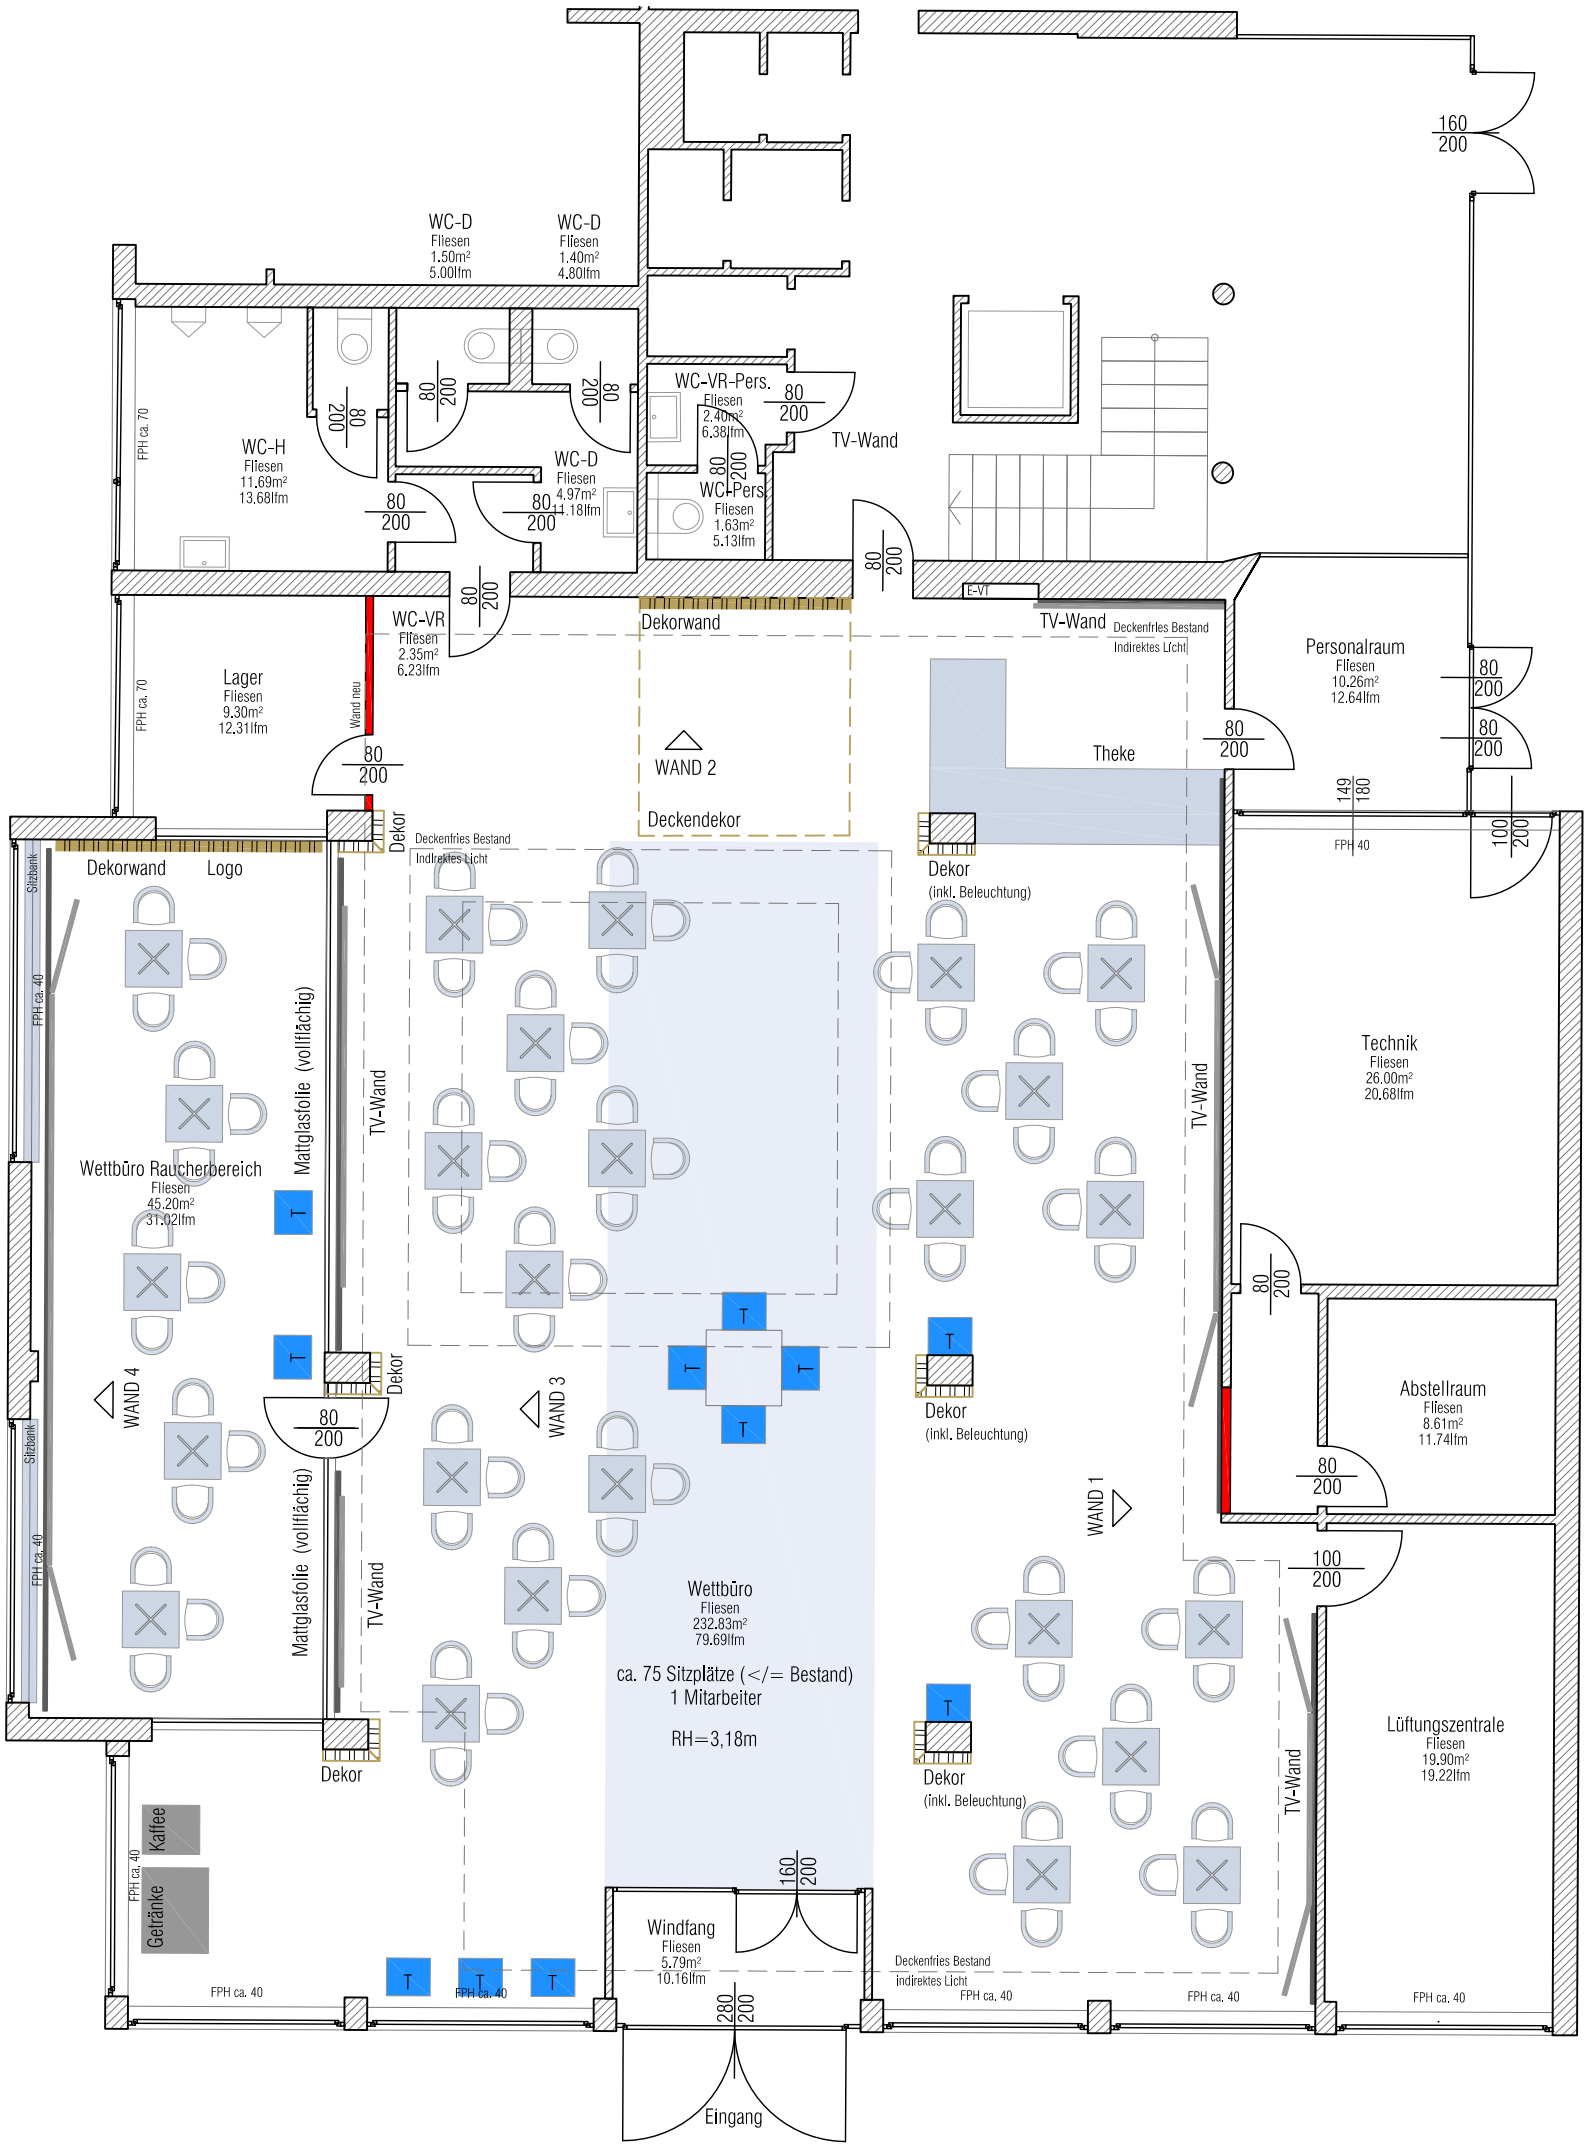


M 1:100

0 1m 2m 5m

FLORIAN SCHOBER **ARCHITEKTUR** ZT

Schörgelgasse 32a, A-8010 Graz 0699 109 54 666
schober@florianschober.at www.florianschober.at

Projekt	HPY BET Austria
Ort	Graz Asperngasse 2/4
Planart	
Planinhalt	Grundriss

projekt	gezeichnet	maßstab	plannummer	index	datum
SST	fs	M 1:100	HPY 01	- 0	25.06.2018

VORABZUG