Sa 34

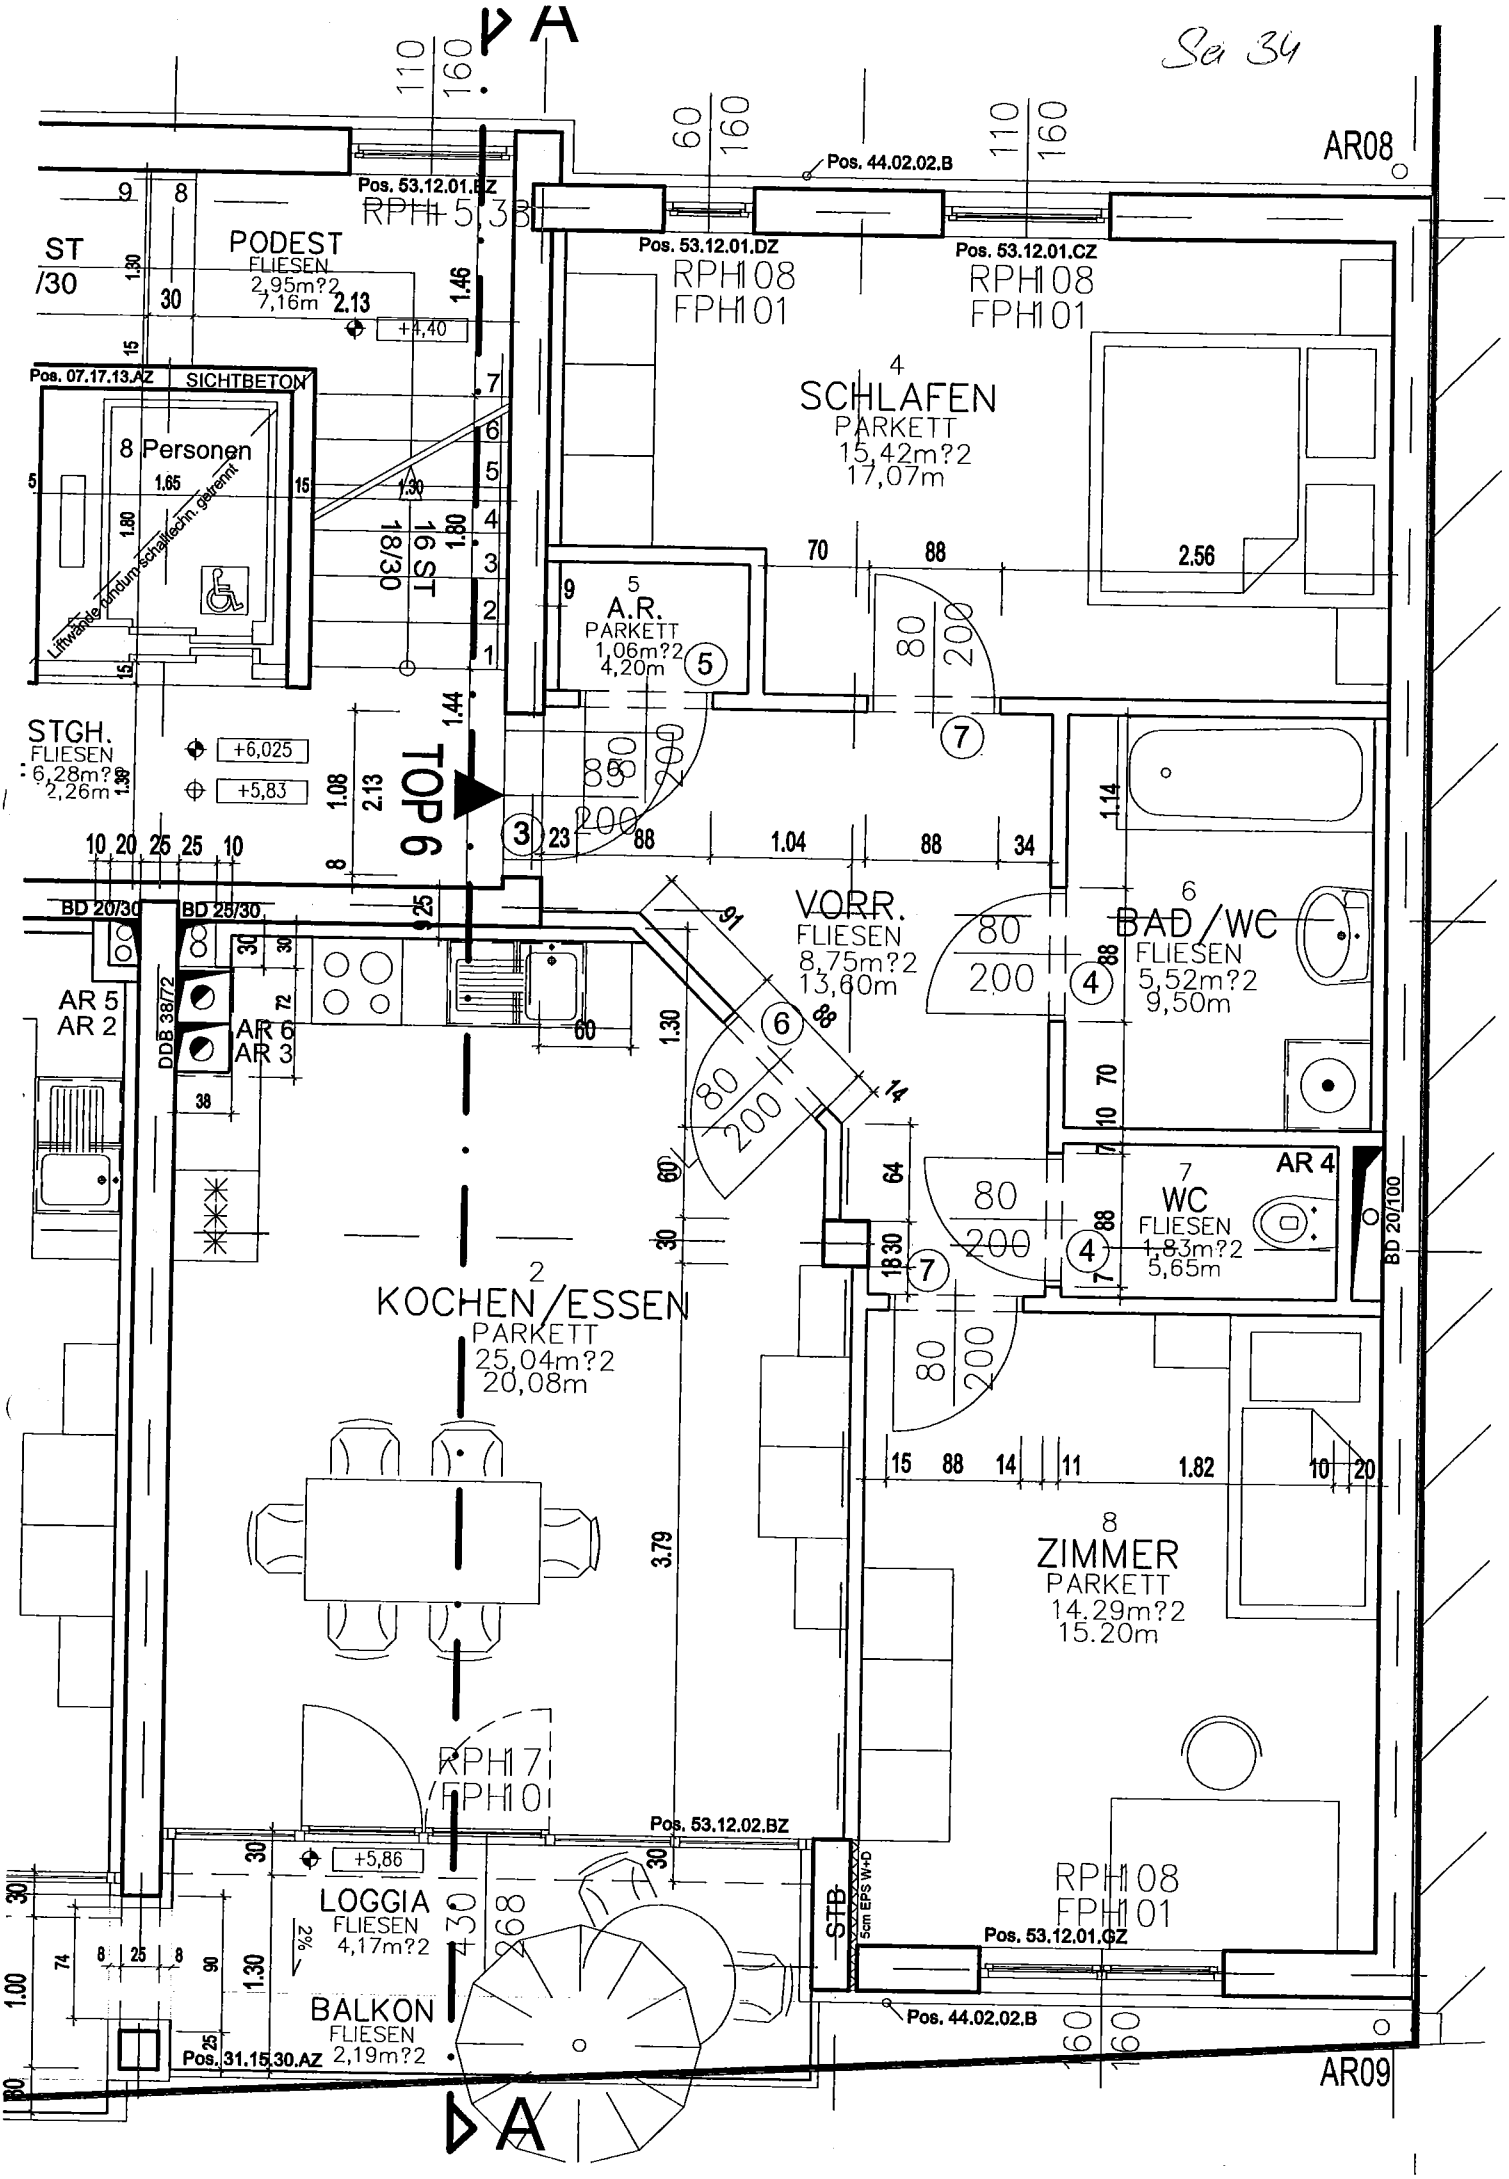
A
AR08
Pos. 53.12.01.BZ
RPH1 5,38
Pos. 44.02.02.B
Pos. 53.12.01.DZ
Pos. 53.12.01.CZ
RPH108
FPH101
RPH108
FPH101
ST
/30
PODEST
FLIESEN
2,95m?2
7,16m
+4,40
Pos. 07.17.13.AZ
SICHTBETON
8 Personen
Liftwände fundurchschalldicht getrennt
16 ST
18/30
4
SCHLAFEN
PARKETT
15,42m?2
17,07m
5
A.R.
PARKETT
1,06m?2
4,20m
STGH.
FLIESEN
6,28m?2
2,26m
+6,025
+5,83
TOP 6
VORR.
FLIESEN
8,75m?2
13,60m
6
BAD/WC
FLIESEN
5,52m?2
9,50m
BD 20/30
BD 25/30
AR 5
AR 2
AR 6
AR 3
DDB 38/72
7
WC
FLIESEN
1,83m?2
5,65m
AR 4
BD 20/100
2
KOCHEN/ESSEN
PARKETT
25,04m?2
20,08m
8
ZIMMER
PARKETT
14,29m?2
15.20m
RPH17
/FPH10
Pos. 53.12.02.BZ
+5,86
LOGGIA
FLIESEN
4,17m?2
BALKON
FLIESEN
2,19m?2
Pos. 31.15.30.AZ
STB
5cm EPS W+D
RPH108
FPH101
Pos. 53.12.01.CZ
Pos. 44.02.02.B
AR09
A