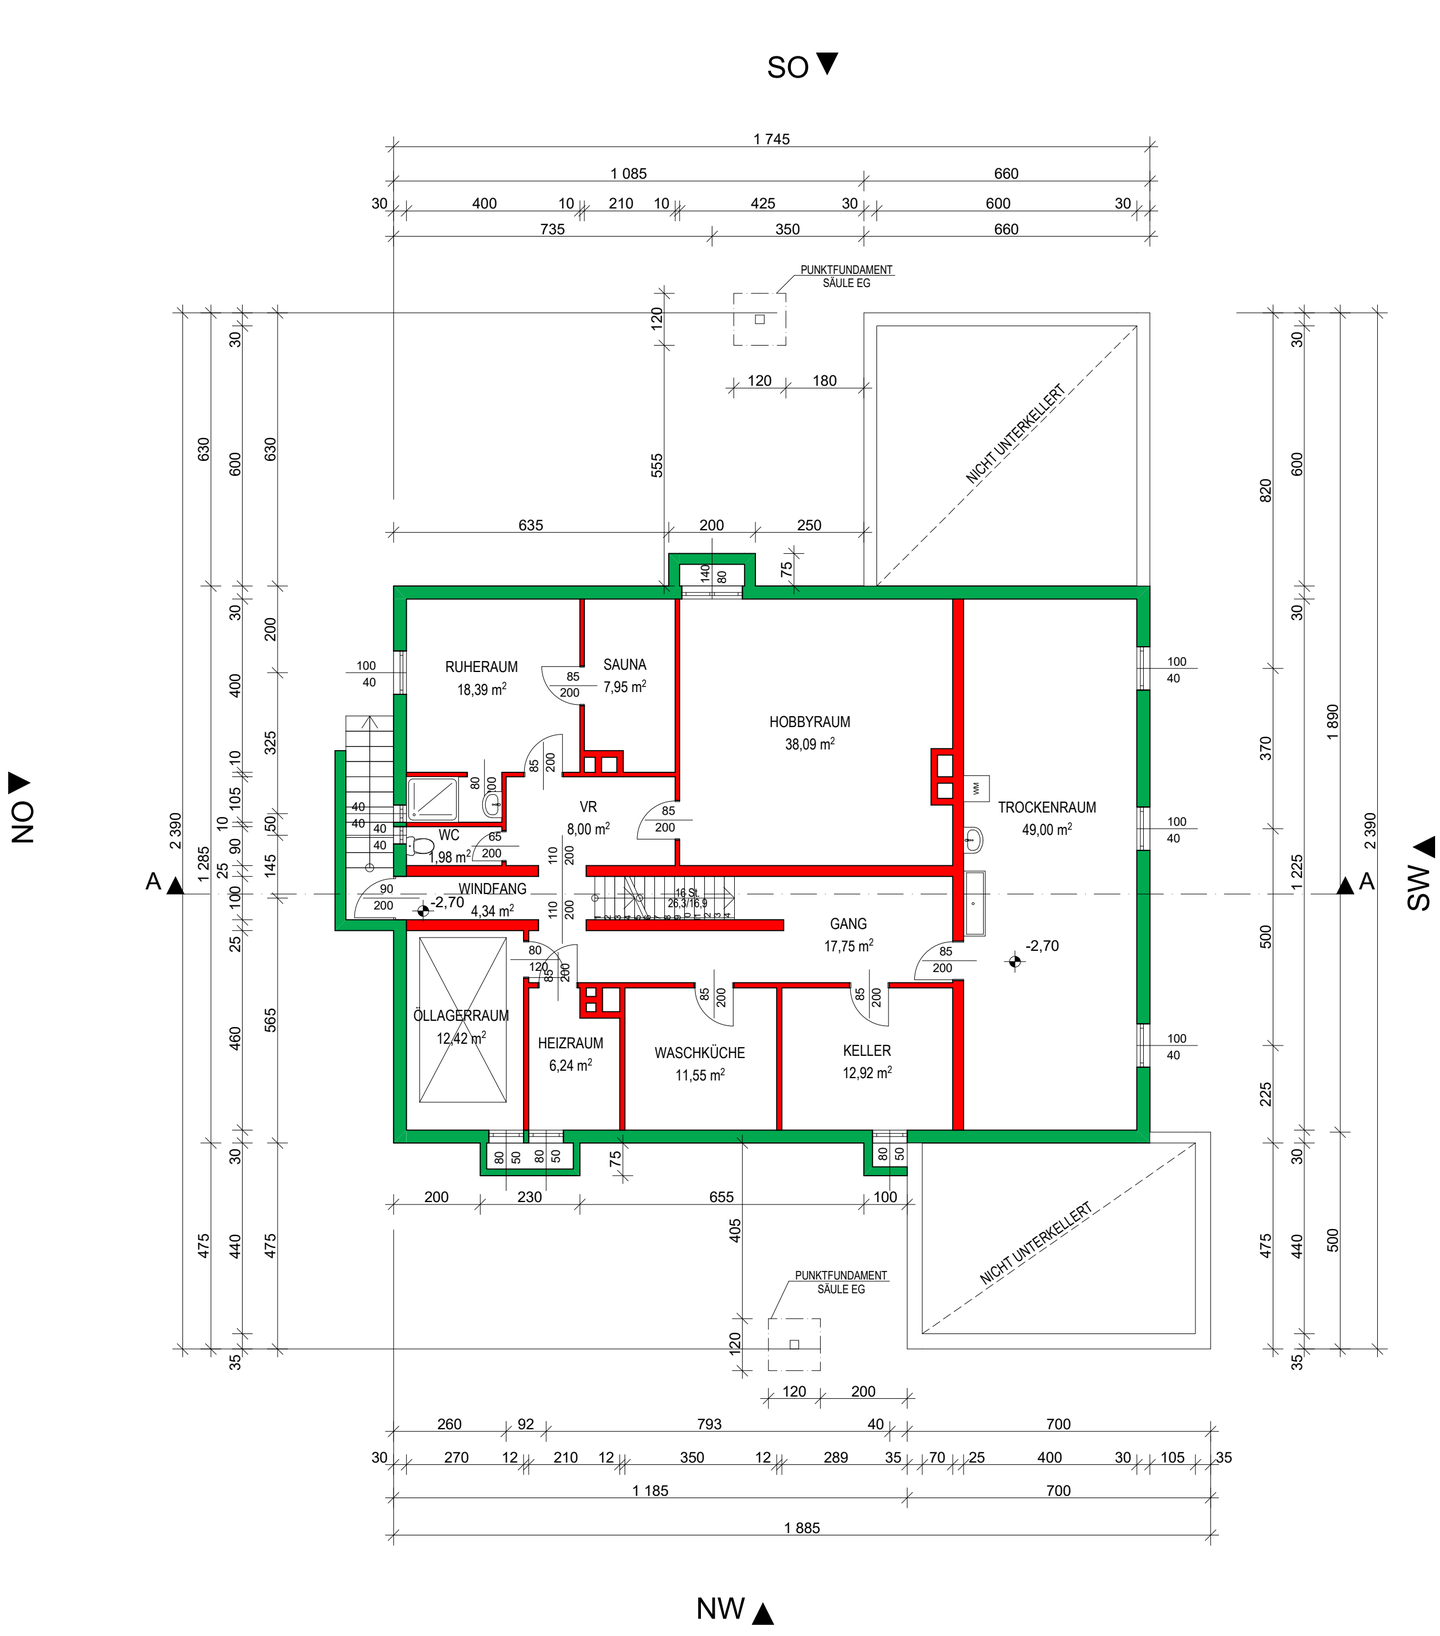

Stadtbaumeister
Ing. Mag. Vogleiter GmbH

Neulinggasse 32 / 15, 1030 Wien
Tel.: +43 (0) 1 / 4120108
info@stadtbaumeister.at www.stadtbaumeister.at

STAND 1976

BVH WINZENDORF
RÖMERWEG 180a - Hr. BERGER
KELLERGESCHOSS
M 1:100
59,4/42,0cm
02.12.2022