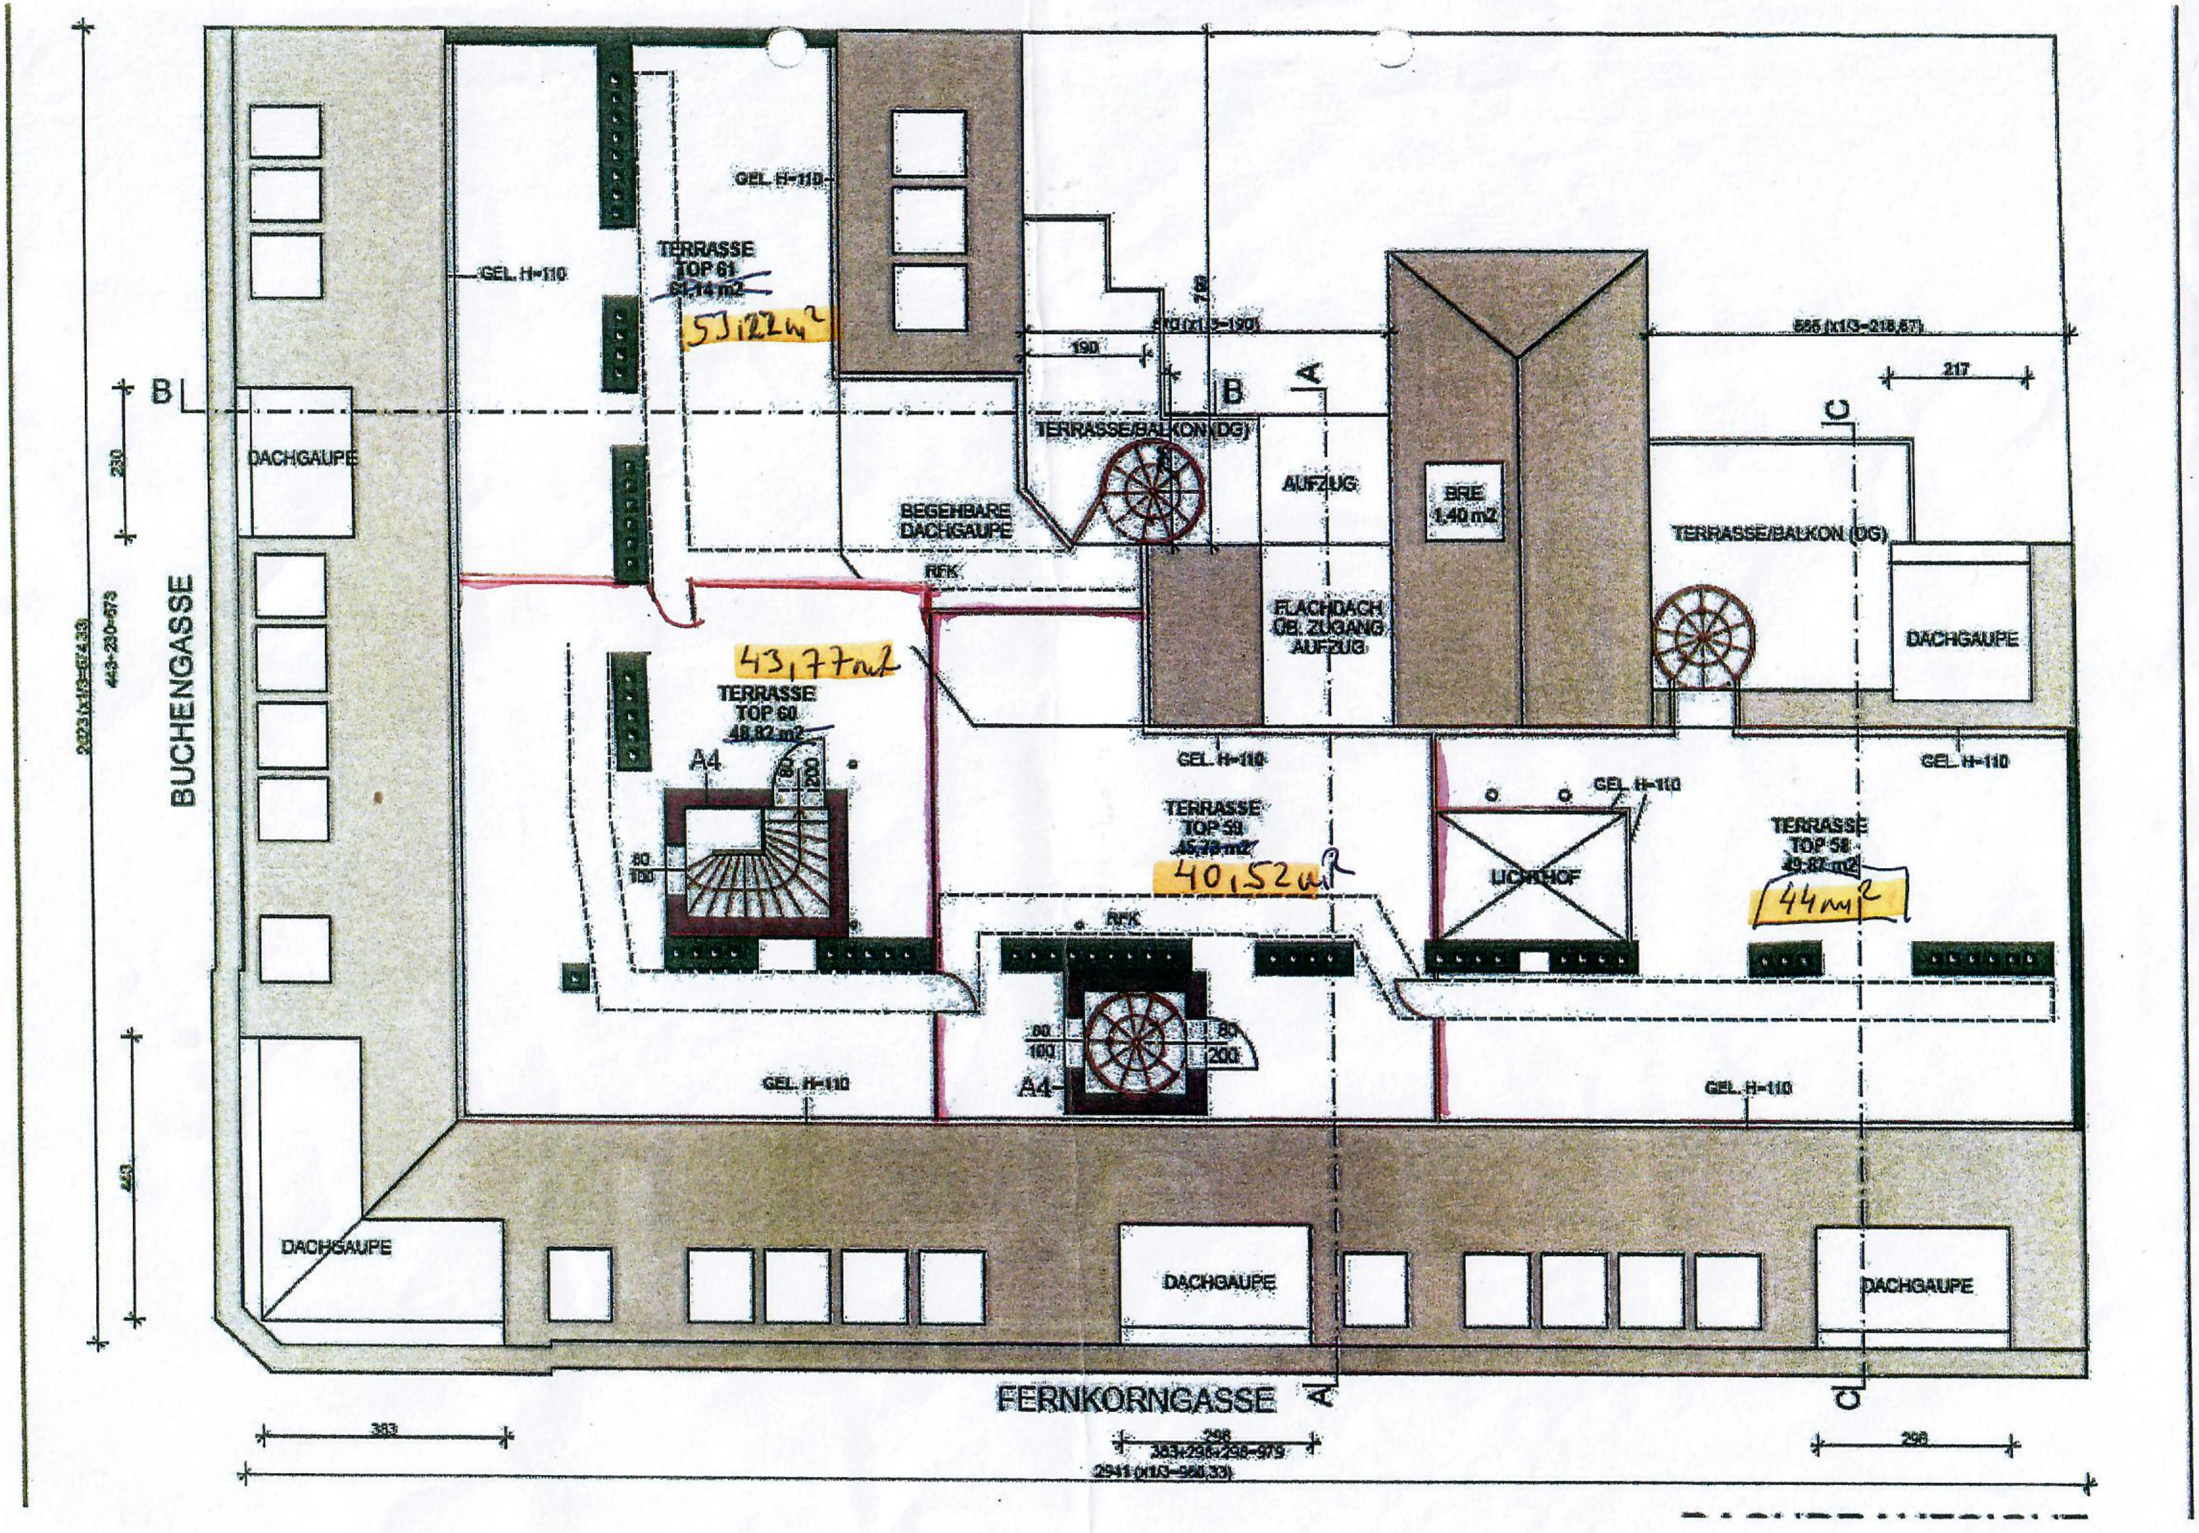
TERRASSE
TOP 61
~~61,14 m2~~
51,22m²
GEL. H-110
GEL. H-110
DACHGAUPE
BEGEHBARE DACHGAUPE
RFK
TERRASSE/BALKON (DG)
AUFZUG
BRE 1,40 m2
FLACHDACH ÜB. ZUGANG AUFZUG
TERRASSE/BALKON (DG)
DACHGAUPE
43,77m²
TERRASSE
TOP 60
~~48,82 m2~~
A4
80
200
80
100
GEL. H-110
TERRASSE
TOP 59
~~45,78 m2~~
40,52m²
RFK
80
100
80
200
A4
GEL. H-110
LICHTHOF
GEL. H-110
TERRASSE
TOP 58
~~49,87 m2~~
44m²
GEL. H-110
GEL. H-110
GEL. H-110
DACHGAUPE
DACHGAUPE
DACHGAUPE
BUCHENGASSE
FERNKORNGASSE
A
A
B
B
C
C
78
570 (x1/3=190)
190
656 (x1/3=218,67)
217
230
443
2023 (x1/3=674,33)
443+230=673
383
298
383+298+298=979
2941 (x1/3=980,33)
298