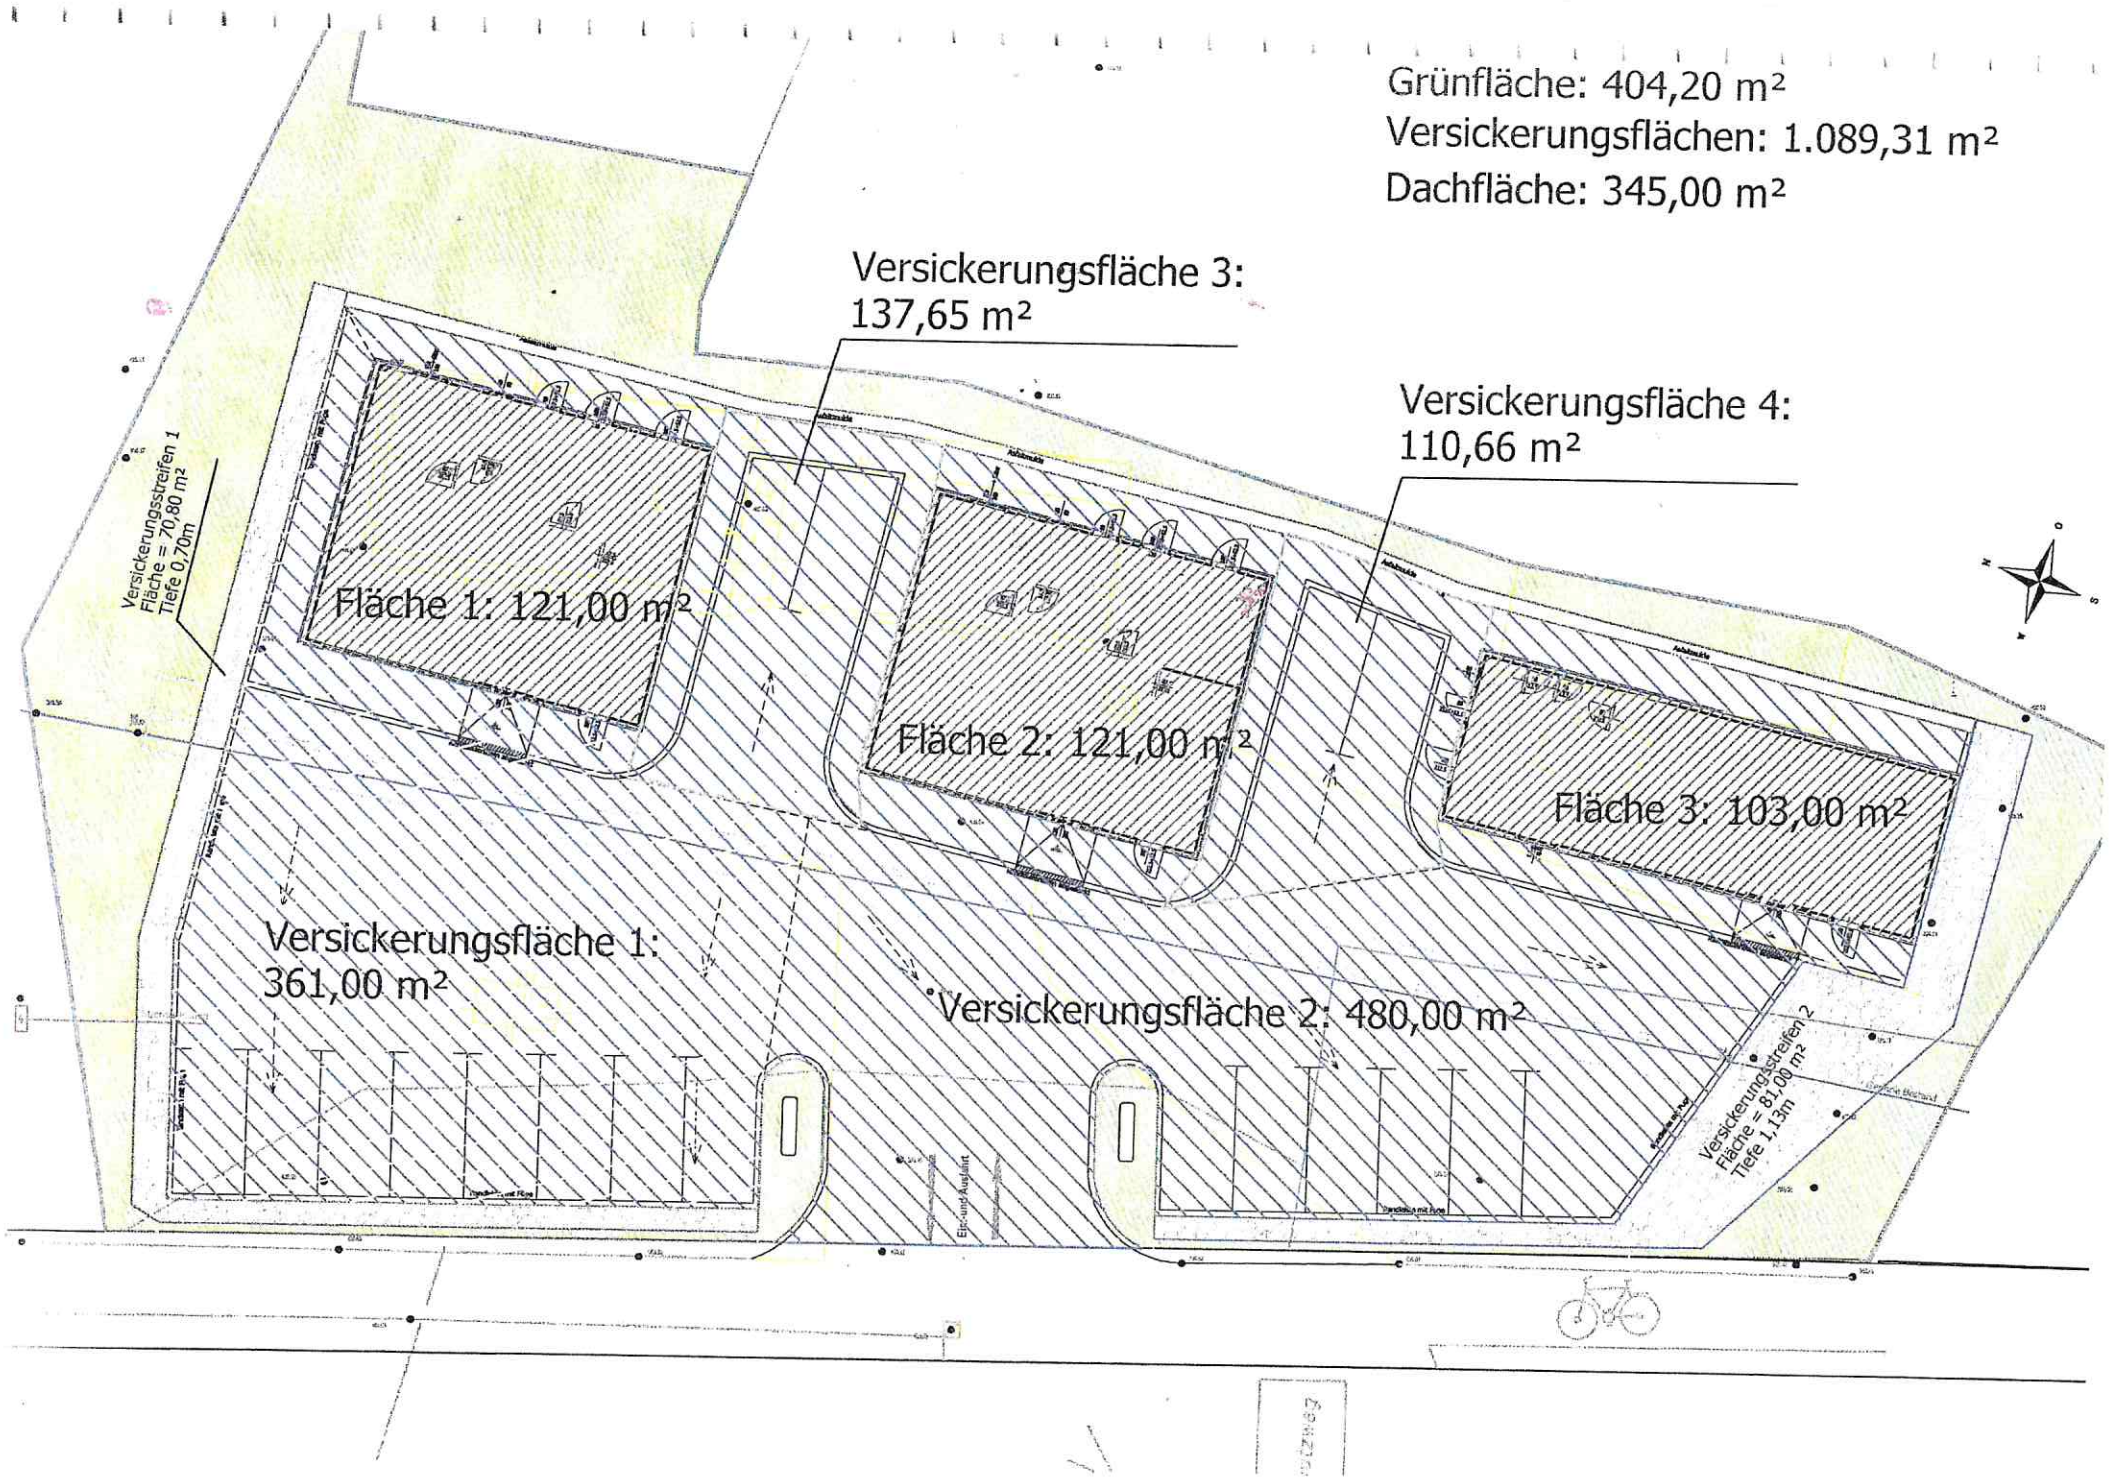

Grünfläche: 404,20 m²
Versickerungsflächen: 1.089,31 m²
Dachfläche: 345,00 m²
Versickerungsfläche 3:
137,65 m²
Versickerungsfläche 4:
110,66 m²
Versickerungsstreifen 1
Fläche = 70,80 m²
Tiefe 0,70m
Fläche 1: 121,00 m²
Fläche 2: 121,00 m²
Fläche 3: 103,00 m²
Versickerungsfläche 1:
361,00 m²
Versickerungsfläche 2: 480,00 m²
Versickerungsstreifen 2
Fläche = 81,00 m²
Tiefe 1,13m