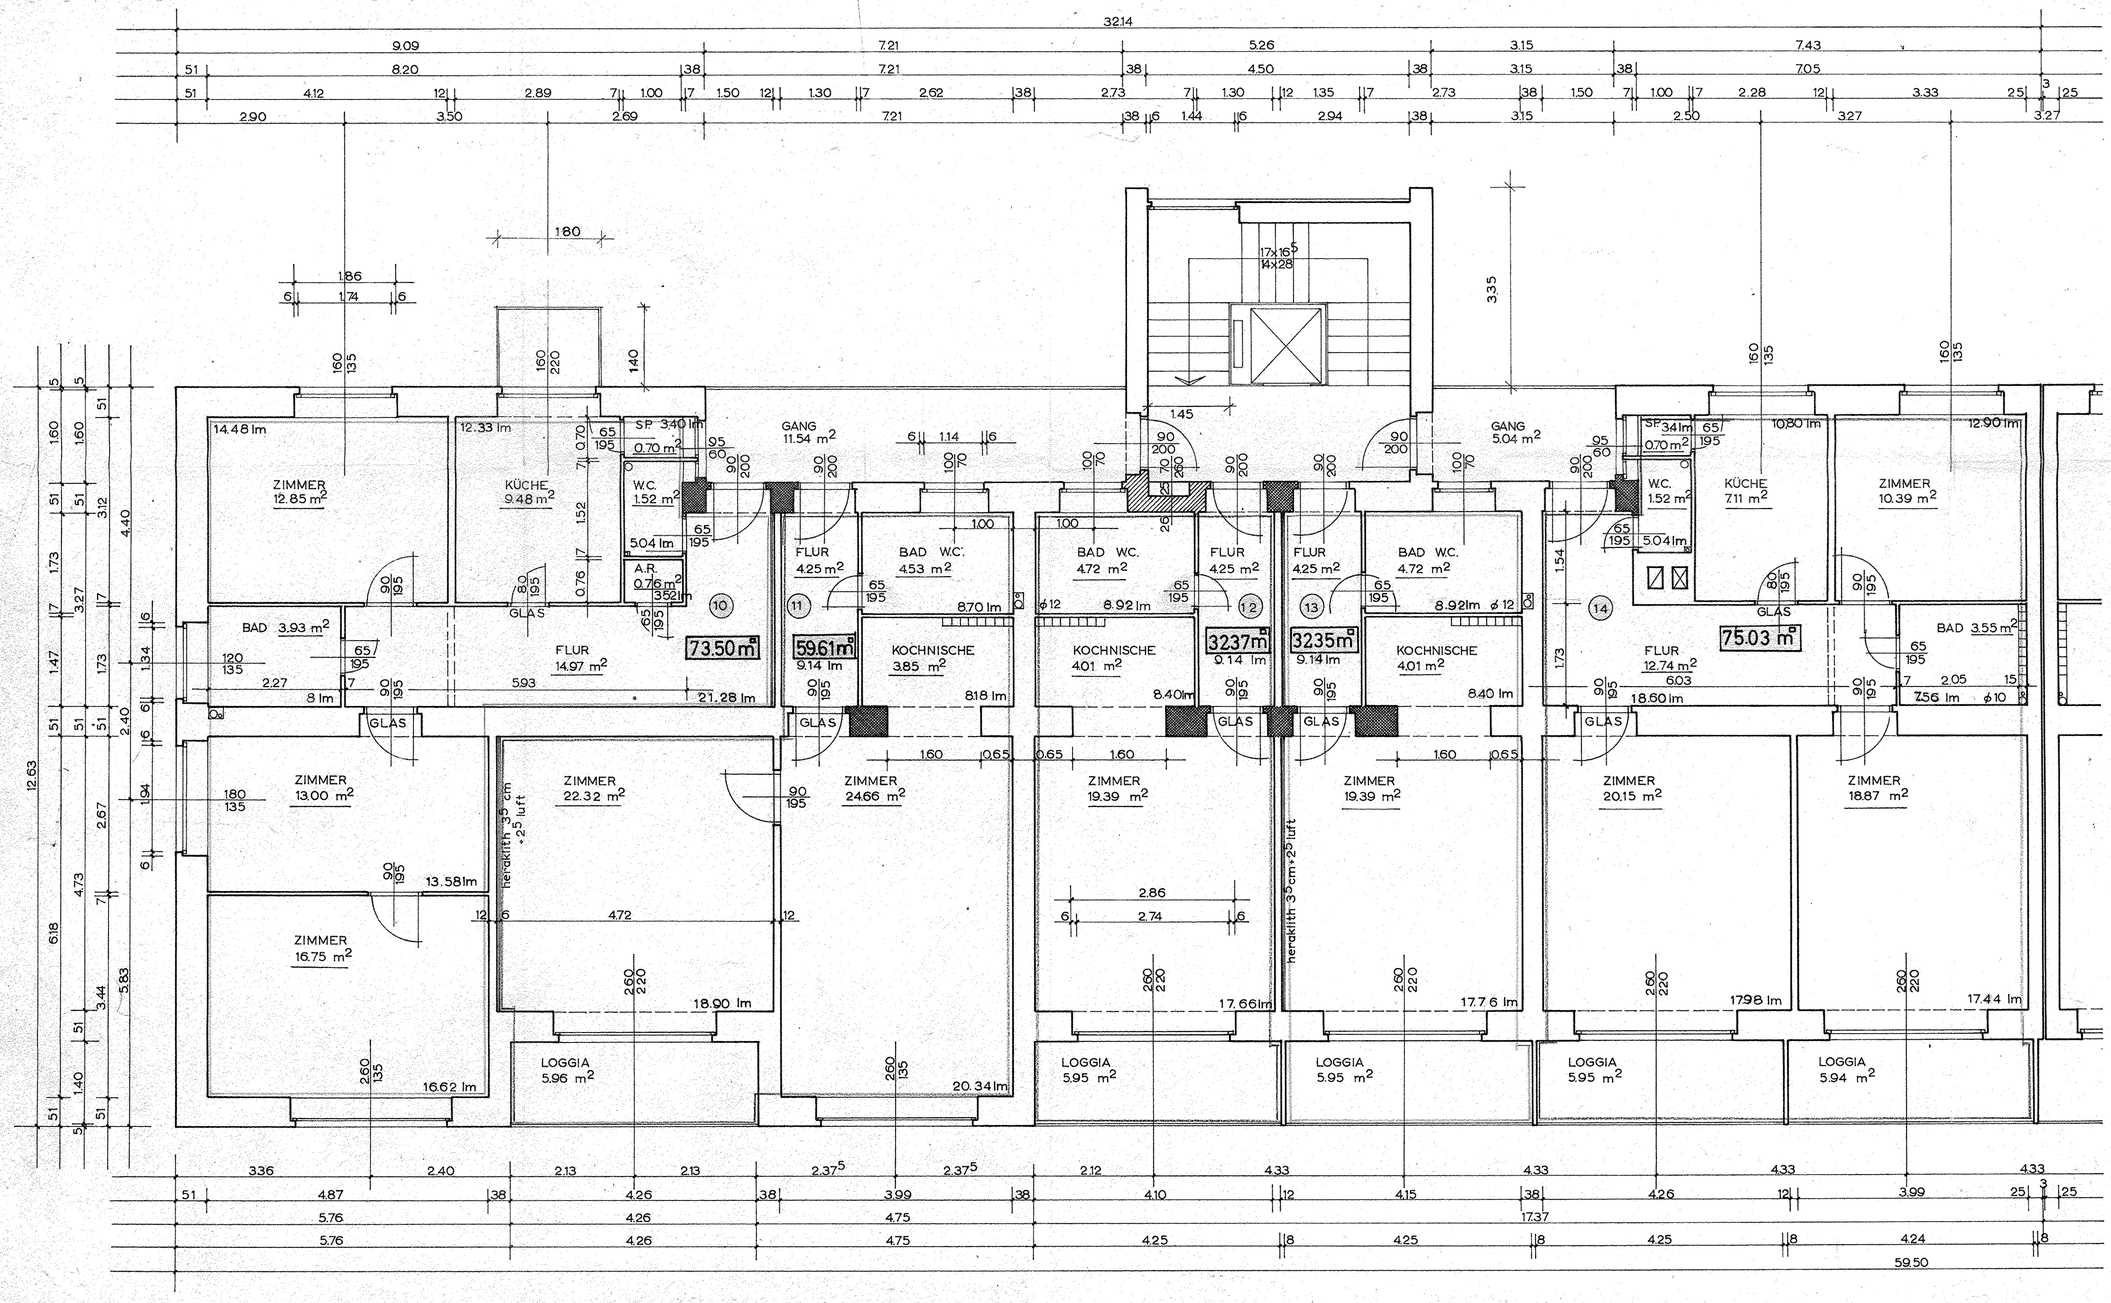

Anb.

Beilage zur Bescheinigung nach § 5 (2) des Wohnungseigentumsgesetzes 1953
GZ.: A 10/3- Kr- 3346/1964
vom 10.8.1964

Klima

ÖSTERR. VOLKSW. GRAZ
SPARBERSBACHGASSE 19

DR. ING. FRANZ LUDWIG HERZOG Zivilingenieur für Hochbau, Baumeister Graz, Glacisstraße 9, Fernruf 32-7-57	PLAN NR.: XXVI-16a-62
1. OBERGESCHOSS POLIERPLAN	DATUM: 3.4.63
WOHNHAUS FRÖHLICHGASSE 19	MASSTAB 1:50